
ETAT PROJETÉ
version sans rangements dans les bureaux

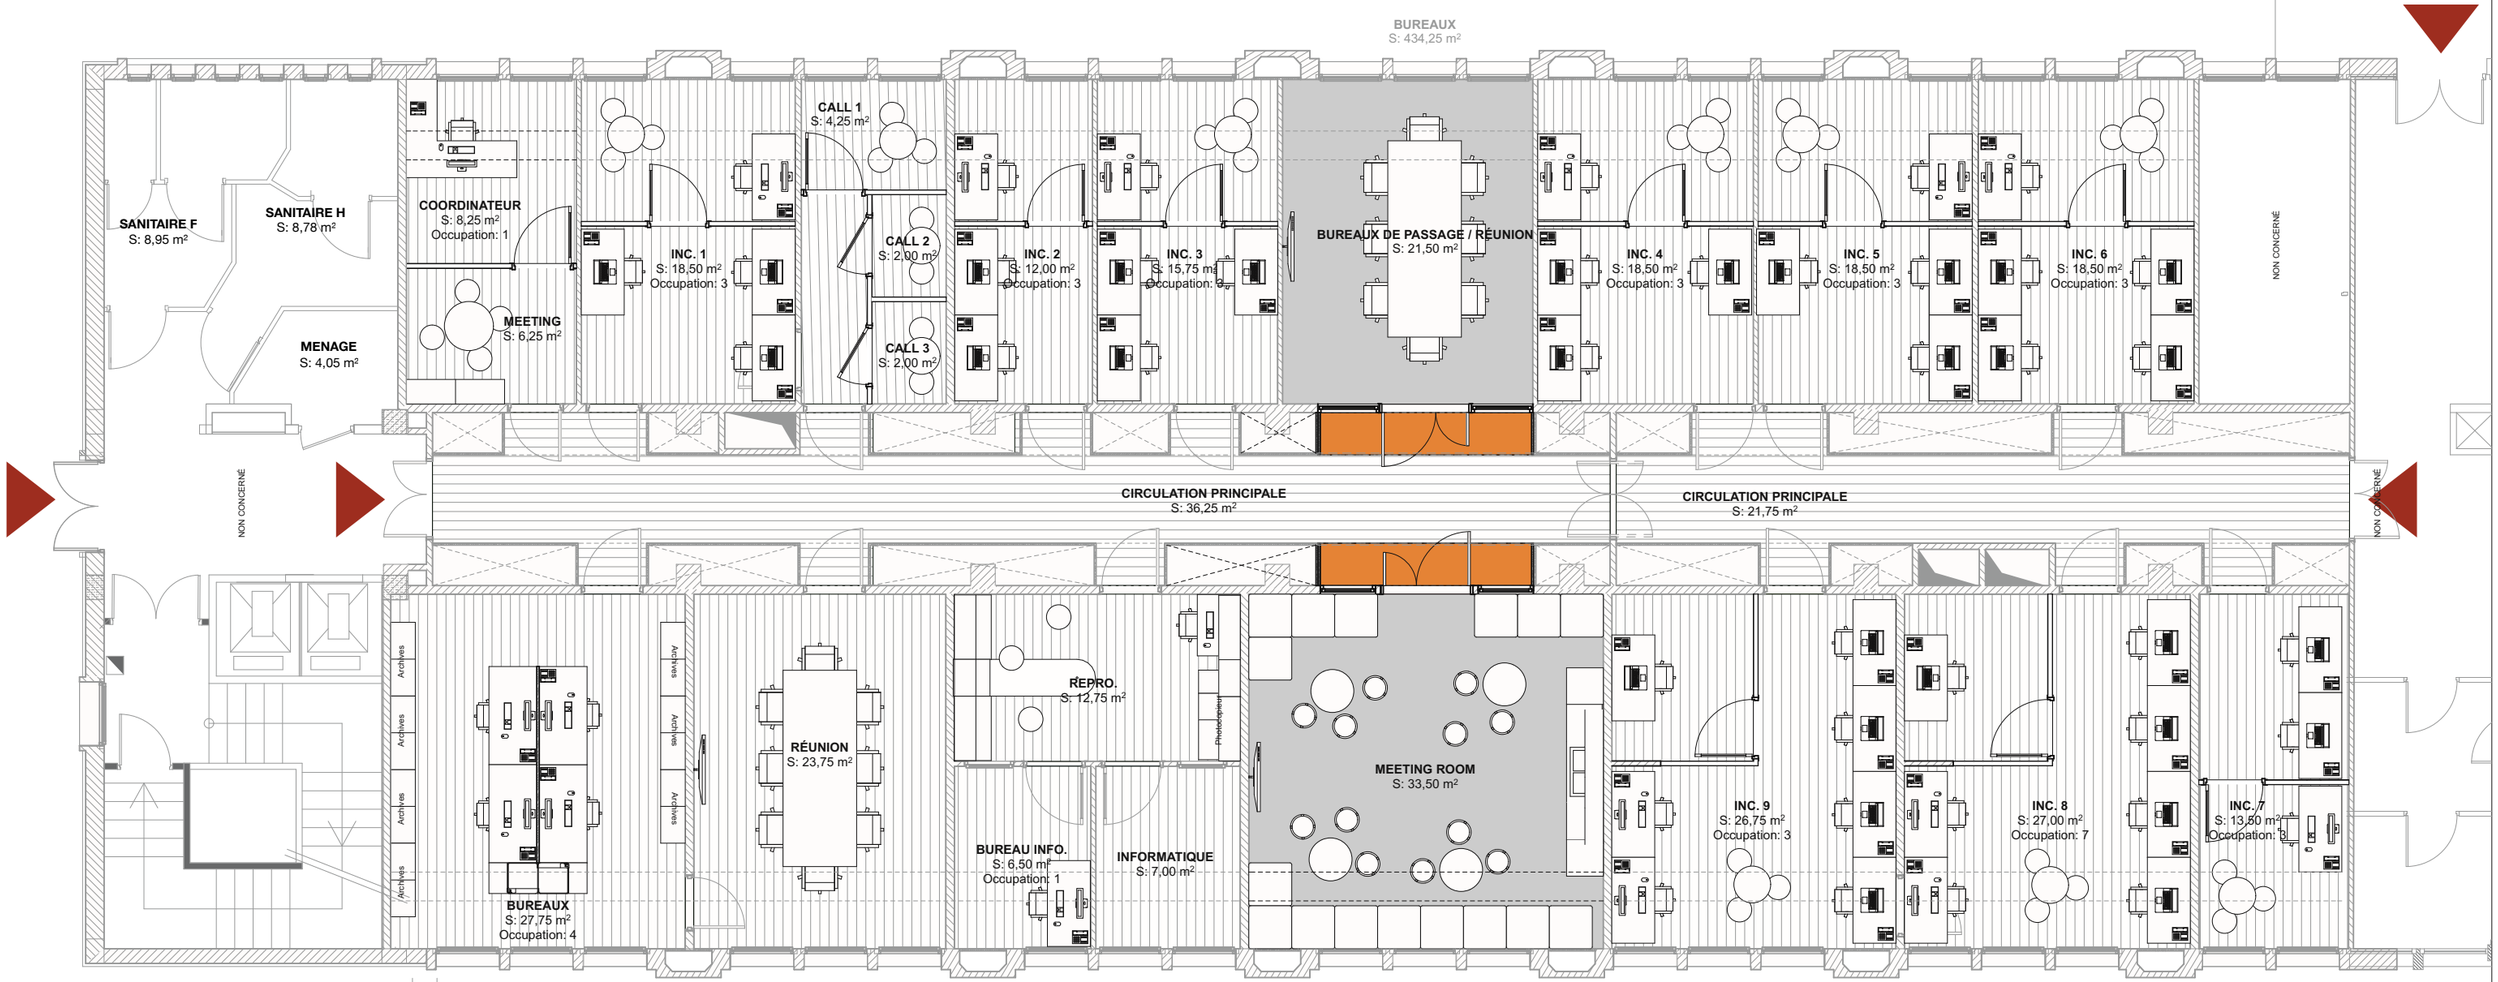

ENTREPRISES INCUBÉES			
BUREAU TYPE / PERS.		NBRE	TOTAL PERS.
BUREAU	3	9	27
BUREAU	4	1	4
TOTAL:		**10**	**31**

BIOTECH			
BUREAU TYPE / PERS.		NBRE	TOTAL PERS.
PRÉSIDENT	1	1	1
BUREAU	4	1	4
BUREAU INFO	1	1	1
TOTAL			**6**

BIOTECH

LOCAUX COMMUNS

ENTREPRISES INCUBÉES

Maître d'ouvrage

Paris Biotech Santé

PARIS BIOTECH SANTÉ
24, Rue du faubourg Saint-Jacques
F-75014 Paris
P: +33 (0)1 53 10 53 10

Maître d'oeuvre

VINCENT HESTAUX ARCHITECTE
2, Rue de l'Équerre
F-75019 Paris
T: +33 (0)1 73 75 65 81
M: +33 (0)6 63 95 82 83
mail: info@hestaux.com

SPS / Bureau de contrôle

BTP Consultants

BTP CONSULTANTS
1, Place Charles de Gaulle
F-78180 Montigny-le-Bretonneux
T: +33 (0)1 39 44 28 92
F: +33 (0)1 39 44 72 30
mail: franck.grasseler@btp-consultants.fr

Projet : **AMÉNAGEMENT D'UN PLATEAU DE BUREAUX**

VHX	VHX	11/04/2017	DCE
EMETTEUR	IDENTIFICATEUR	DATE	PHASE

PROJET N°2016-29

PLAN **IMPLANTATION**

ADRESSE DU CHANTIER: 24, rue du faubourg Saint-Jacques F-75014 PARIS

ECHELLE 1:100, 12

ETAGE **IMPLANTATION**

DATE 11/04/2017

N° PAGE 4

Document graphique non contractuel, propriété intellectuelle et artistique de Vincent Hestaux Architecte, reproduction même partielle interdite, sans accord préalable de son auteur.