
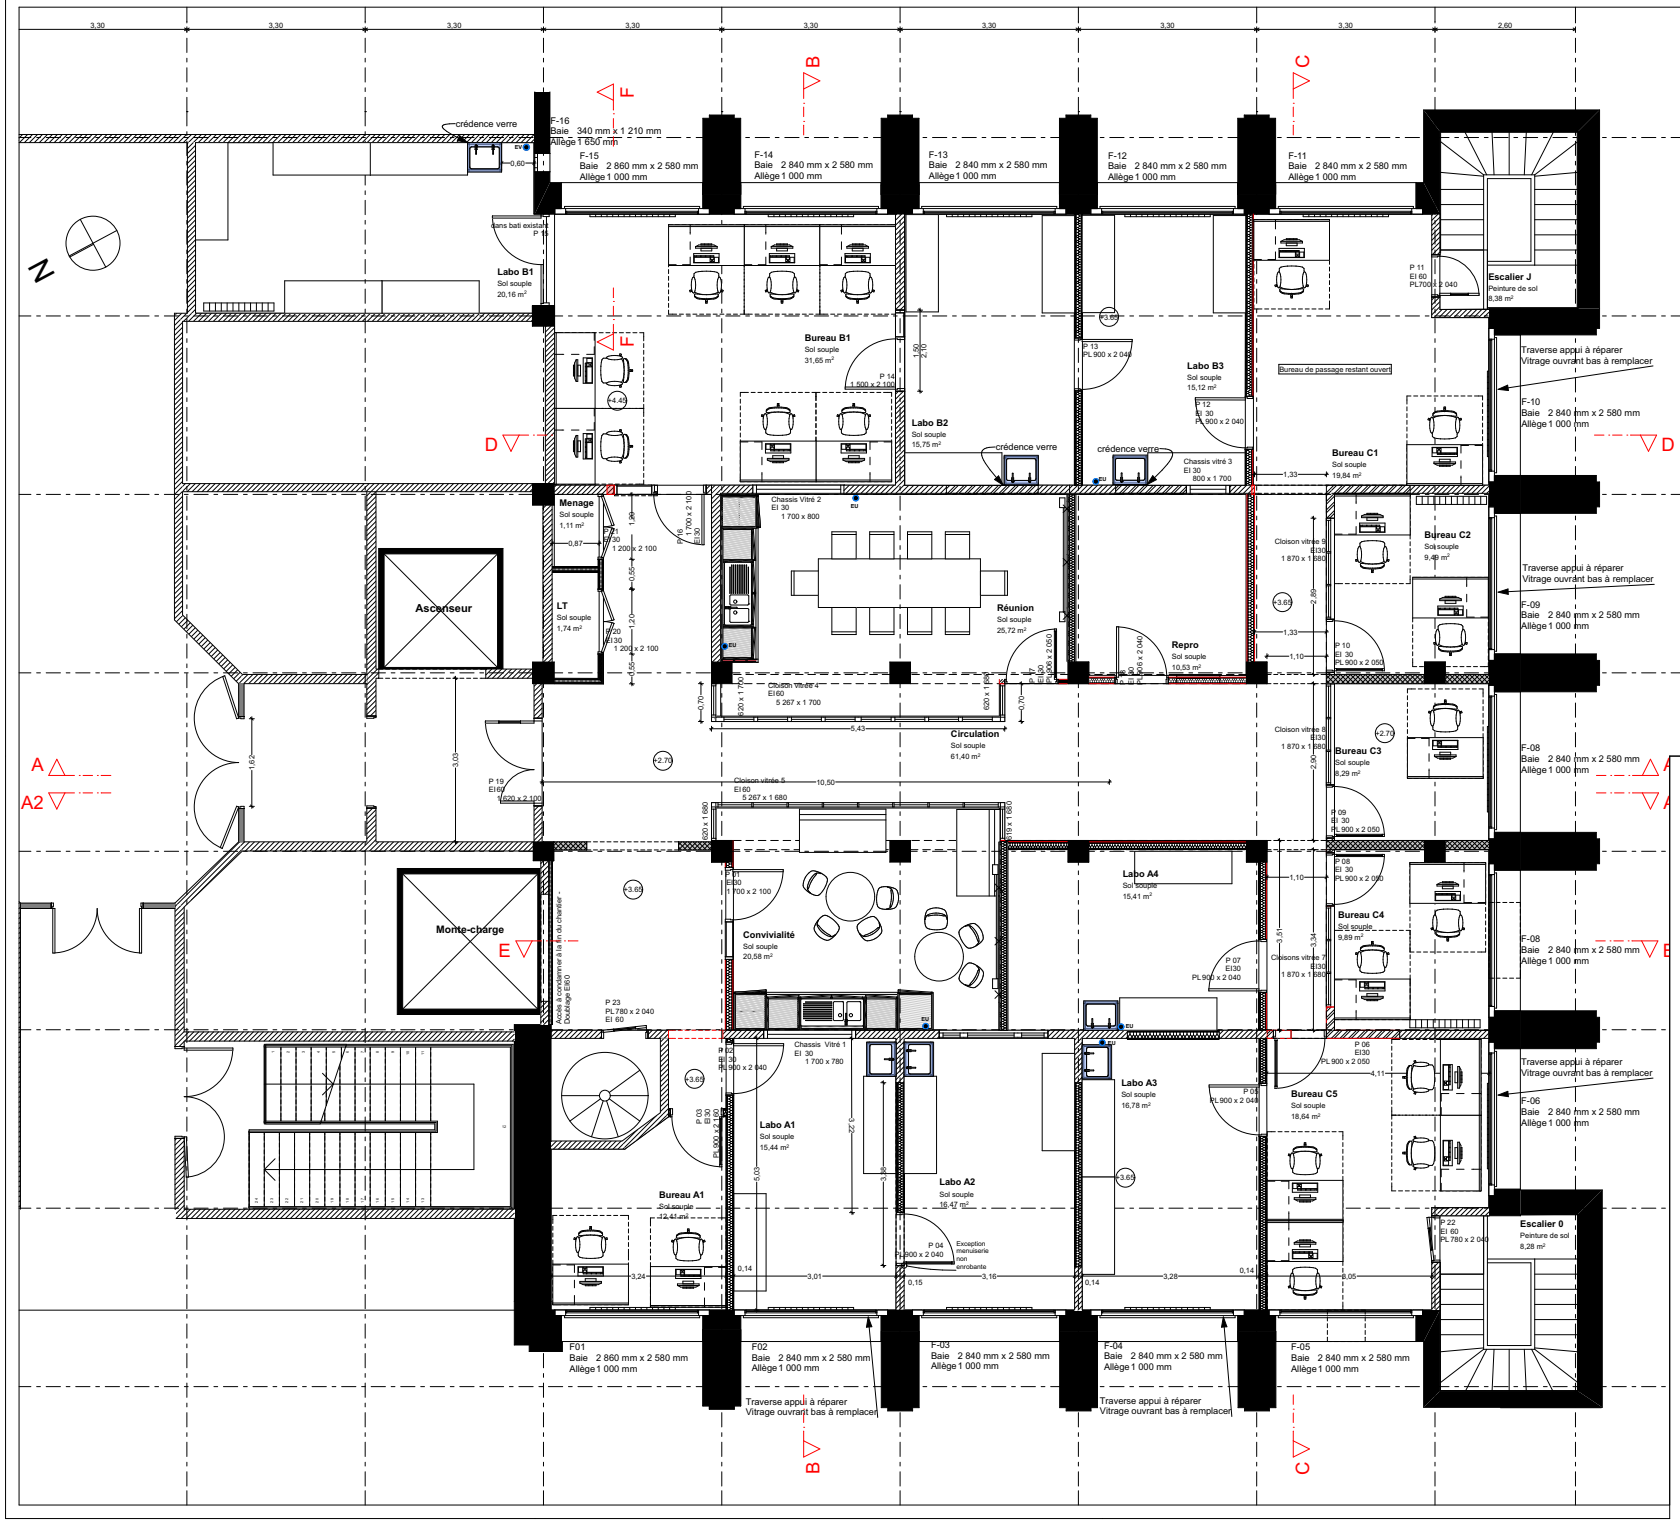


Opération :

Aménagement bureaux et laboratoires
Centre Universitaire Saints Pères
45 rue des Saints Pères PARIS 75006

Maître d'ouvrage :

UNIVERSITE PARIS CITE
12 rue de l'école de médecine
75270 cedex 06 PARIS

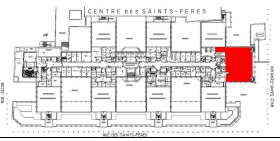

PHASE	INDICE	DATE	NATURE DES MODIFICATIONS
DET	B	04-04-2024	Maintien de l'emplacement de la porte 11, escalier J - déplacement d'un poste de travail et du bloc secours bureau C2. Modification de la nature de certaines cloisons en plaques de platre devenant béton cellulaire bureaux C1/C2,C4/C5, Labo B1, B2, B3
DET	A	28-03-2024 19-03-2024	Remplacement de la porte 04 suppression du vitrage latéral. Modification porte 15. Légers déplacements des bacs évier dans les laboratoires.
DET	0	06-03-2024	Ajout d'une RJ45 au-dessus des paillasses, dans les laboratoires A1, A2, A3, A4, B2, B3 et 2 RJ45 dans le laboratoire B1, légers déplacements et suppression de postes de travail PC des laboratoires.
DOE	0-A-B		

PLAN DU PROJET-SECOND OEUVRE

Maître d'œuvre :

archi-made-architecture
E.T.C.
55, rue de l'église TAVERNY
01 34 18 19 25 a-m-a@orange.fr etc.idf@etc-idf.fr

Échelle :	1:50
Phase - Indice :	DOE
Édition :	09/12/2024
Format papier :	A1 paysage
DOE	**1**