RÉCAPITULATIF DES SURFACES DES LOTS

SURFACES LOTS SOUS-SOL	
Entité	Surface utile brute
Lot 01 - HSJ (Brut)	550,2 m²
Lot 02 - Coque vide	337,4 m²
TOTAL SOUS-SOL	**887,6 m²**

SURFACES LOTS RDC	
Entité	Surface utile brute
Lot 01 - HSJ (Brut)	501,4 m²
Lot 02 - Coque vide	487,3 m²
TOTAL RDC	**988,7 m²**

SURFACES LOTS R+1	
Entité	Surface utile brute
Lot 04 - Bureau	253,1 m²
Lot 05 - Bureau	266,6 m²
Lot 06A - Bureau	151,7 m²
Lot 06B - Bureau	113,7 m²
Lot 07A - Bureau	97,6 m²
Lot 07B - Bureau	175,2 m²
Lot 08 - Bureau	83,0 m²
TOTAL R+1	**1 140,9 m²**


SURFACES LOTS R+2	
Entité	Surface utile brute
Lot 09 - Bureau	253,1 m²
Lot 10 - Bureau	266,6 m²
Lot 11A - Bureau	151,7 m²
Lot 11B - Bureau	113,7 m²
Lot 12A - Bureau	97,6 m²
Lot 12B - Bureau	175,2 m²
Lot 13 - Bureau	83,0 m²
TOTAL R+2	**1 140,9 m²**

SURFACES LOTS R+3	
Entité	Surface utile brute
Lot 14 - Bureau	253,1 m²
Lot 15 - Bureau	266,6 m²
Lot 16A - Bureau	151,7 m²
Lot 16B - Bureau	113,7 m²
Lot 17A - Bureau	97,6 m²
Lot 17B - Bureau	175,2 m²
Lot 18 - Bureau	83,0 m²
TOTAL R+3	**1 140,9 m²**

SURFACES LOTS R+4 (SURELEVATION)	
Entité	Surface utile brute
Lot 01 - L1	26,6 m²
Lot 02 - L1	26,6 m²
Lot 03 - L1	34,7 m²
Lot 04 - L1	53,6 m²
Lot 05 - L1	45,7 m²
Lot 06 - L1	73,5 m²
Lot 07 - L2	43,0 m²
Lot 08 - L2	31,8 m²
Lot 09 - L2	33,4 m²
Lot 10 - L1	62,9 m²
Lot 11 - L1	45,7 m²
Lot 12 - L1	53,9 m²
Lot 13 - L1	34,7 m²
Lot 14 - L1	26,6 m²
SAS L2	8,6 m²
Salles de réunion 01	28,8 m²
Salles de réunion 02	57,3 m²
TOTAL R+4	**687,4 m²**


SURFACES LOTS	SS+RDC+R1+R2+R3+R4
TOTAL	**5 986,4 m²**

MAITRISE D'OUVRAGE **RIVP**		ARCHITECTE	**FROM**	NOM	ECHELLE	PHASE	LOT	N°	FORMAT	INDICE	DATE
PROGRAMME	**Réhabilitation/surélévation d'un Hôtel d'entreprises**	BET Structure	KAIRN	**SURFACES LOTS**	-	**APD**	**ARC**	**01**	**A3**	**A**	**31/08/23**
SITUATION	**168 bis & 170 rue Raymond Losserand, Paris 75014**	BET Fluides, Energies et Environnement	ESPACE-TEMPS								
		BET Economiste	CB								
		BET Acoustique	POINT D'ORGUE								

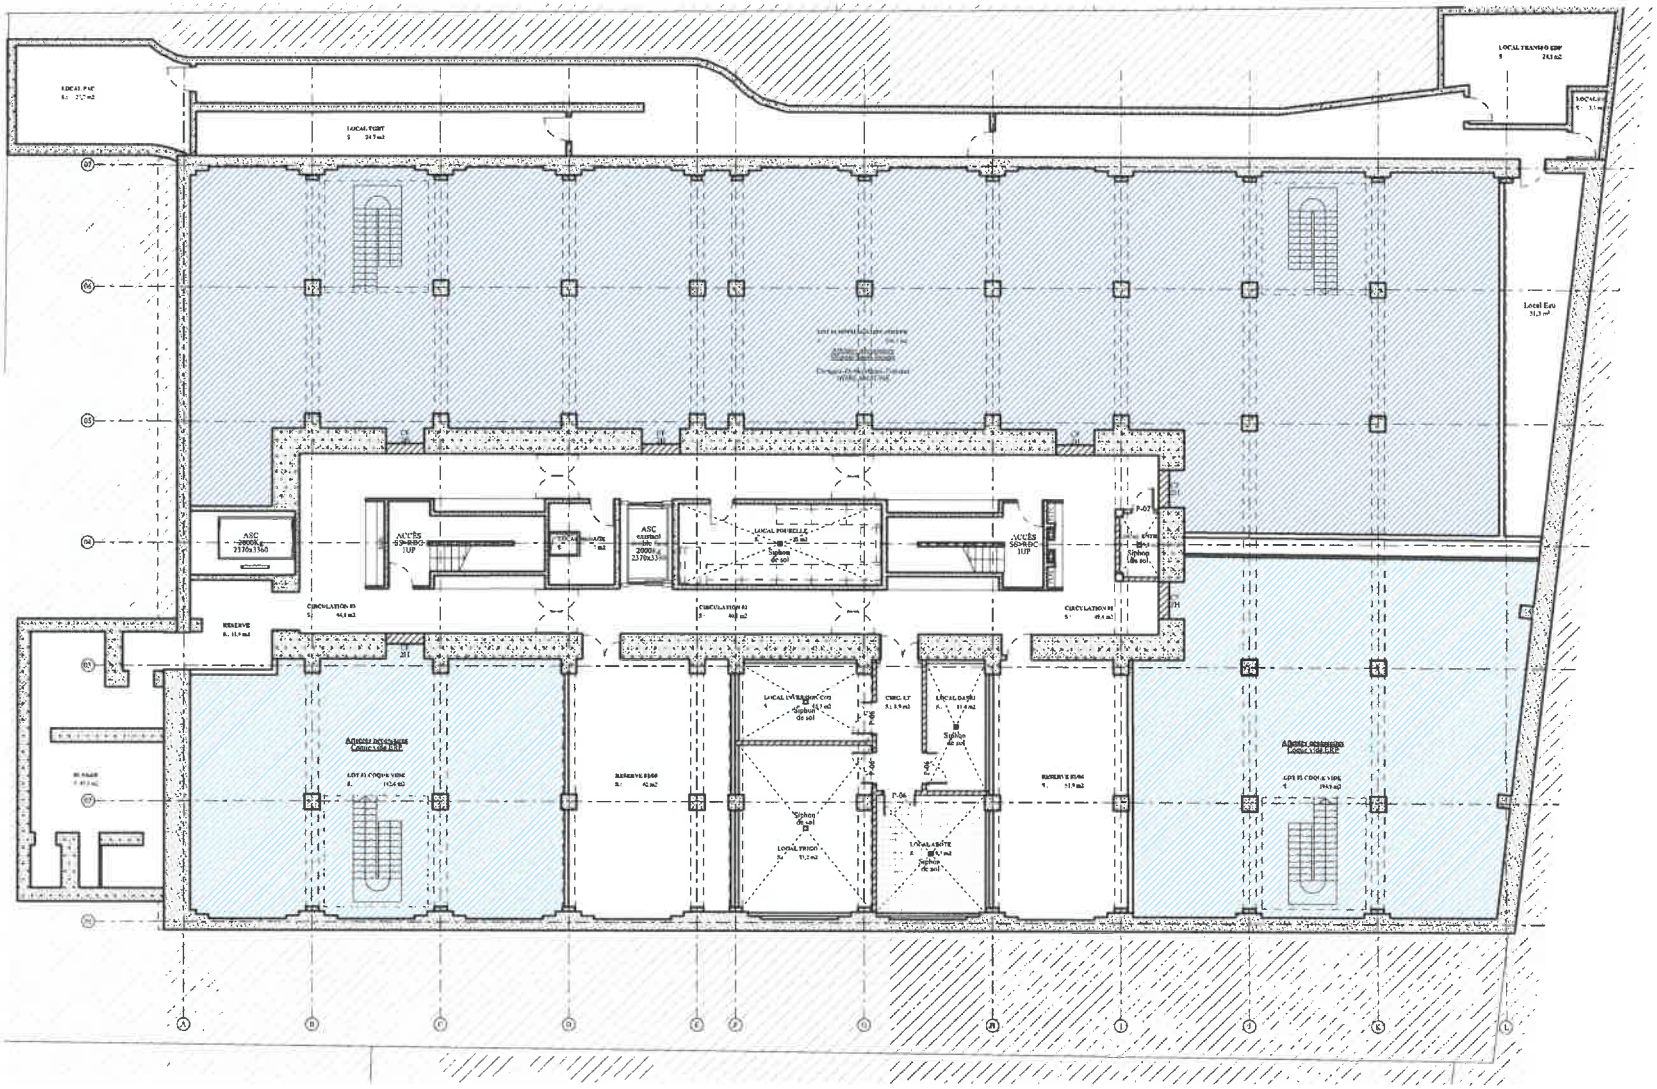


SURFACES LOTS SOUS-SOL	
Entité	Surface utile brute
Lot 01 - HSJ (Brut)	550,2 m²
Lot 02 - Coque vide	337,4 m²
TOTAL SOUS-SOL	**887,6 m²**

MAITRISE D'OUVRAGE **RIVP**		ARCHITECTE	**FROM**	NOM	ECHELLE	PHASE	LOT	N°	FORMAT	INDICE	DATE
PROGRAMME	**Réhabilitation/surélévation d'un Hôtel d'entreprises**	BET Structure	**KAIRN**	**SURFACES LOTS SOUS-SOL**	**-**	**APD**	**ARC**	**02**	**A3**	**A**	**31/08/23**
SITUATION	**168 bis & 170 rue Raymond Losserand, Paris 75014**	BET Fluides, Energies et Environnement	**ESPACE-TEMPS**								
		BET Economiste	**CB**								
		BET Acoustique	**POINT D'ORGUE**								

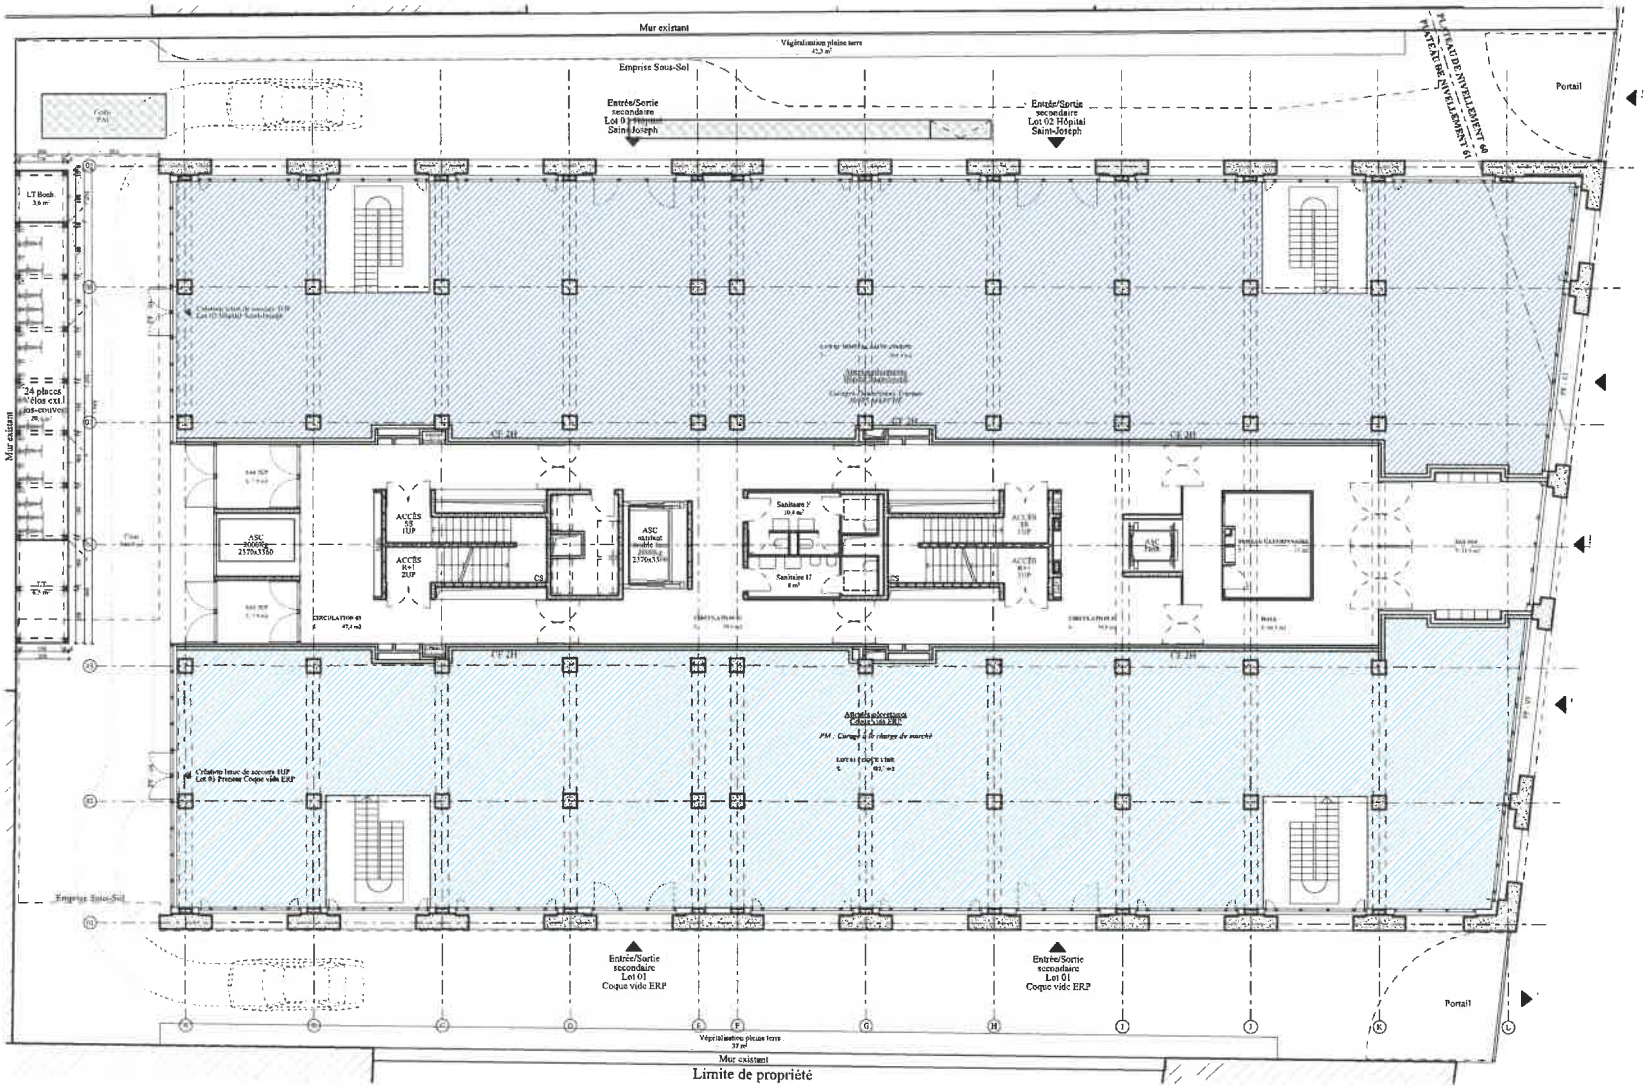


SURFACES LOTS RDC	
Entité	Surface utile brute
Lot 01 - HSJ (Brut)	501,4 m²
Lot 02 - Coque vide	487,3 m²
TOTAL RDC	**988,7 m²**

MAITRISE D'OUVRAGE	**RIVP**	ARCHITECTE	**FROM**	NOM	ECHELLE	PHASE	LOT	N°	FORMAT	INDICE	DATE
PROGRAMME	**Réhabilitation/surélévation d'un Hôtel d'entreprises**	BET Structure	**KAIRN**	**SURFACES LOTS RDC**	**-**	**APD**	**ARC**	**03**	**A3**	**A**	**31/08/23**
SITUATION	**168 bis & 170 rue Raymond Losserand, Paris 75014**	BET Fluides, Energies et Environnement	**ESPACE-TEMPS**								
		BET Economiste	**CB**								
		BET Acoustique	**POINT D'ORGUE**								

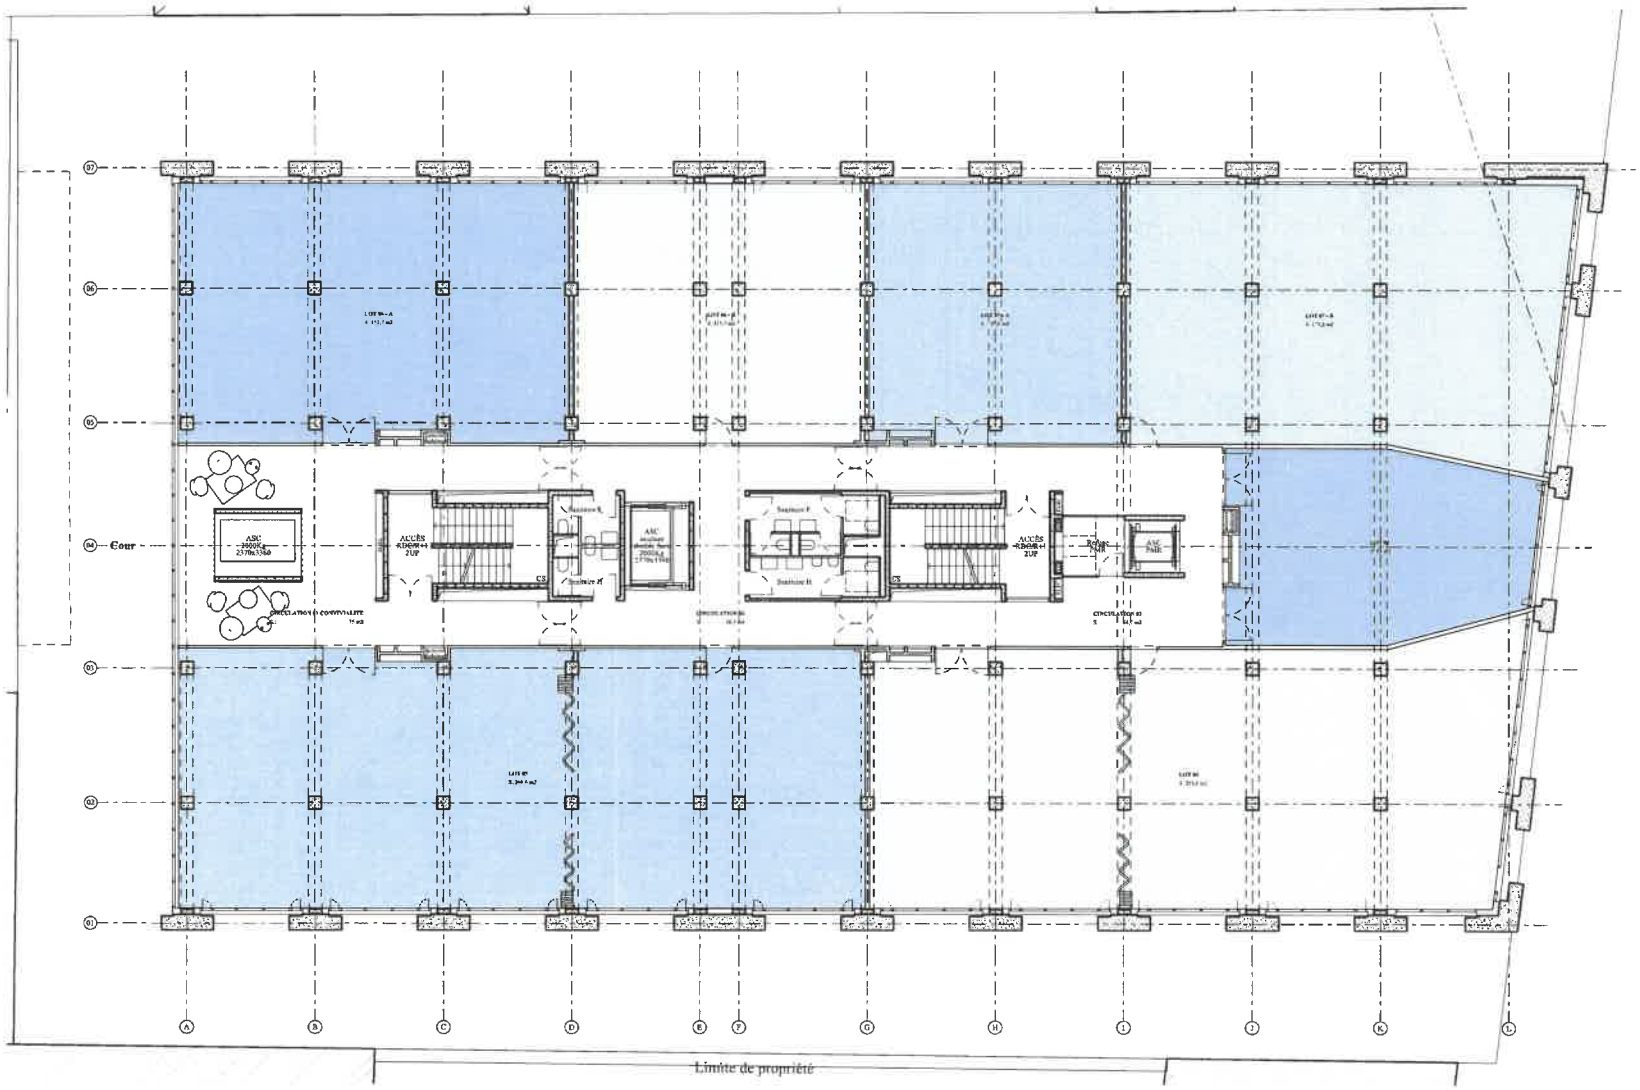

SURFACES LOTS R+1	
Entité	Surface utile brute
Lot 04 - Bureau	253,1 m²
Lot 05 - Bureau	266,6 m²
Lot 06A - Bureau	151,7 m²
Lot 06B - Bureau	113,7 m²
Lot 07A - Bureau	97,6 m²
Lot 07B - Bureau	175,2 m²
Lot 08 - Bureau	83,0 m²
TOTAL R+1	**1 140,9 m²**


MAITRISE D'OUVRAGE **RIVP**		ARCHITECTE	**FROM**	NOM	ECHELLE	PHASE	LOT	N°	FORMAT	INDICE	DATE
PROGRAMME	**Réhabilitation/surélévation d'un Hôtel d'entreprises**	BET Structure	**KAIRN**	**SURFACES LOTS R+1**	**-**	**APD**	**ARC**	**04**	**A3**	**A**	**31/08/23**
SITUATION	**168 bis & 170 rue Raymond Losserand, Paris 75014**	BET Fluides, Energies et Environnement	**ESPACE-TEMPS**								
		BET Economiste	**CB**								
		BET Acoustique	**POINT D'ORGUE**								

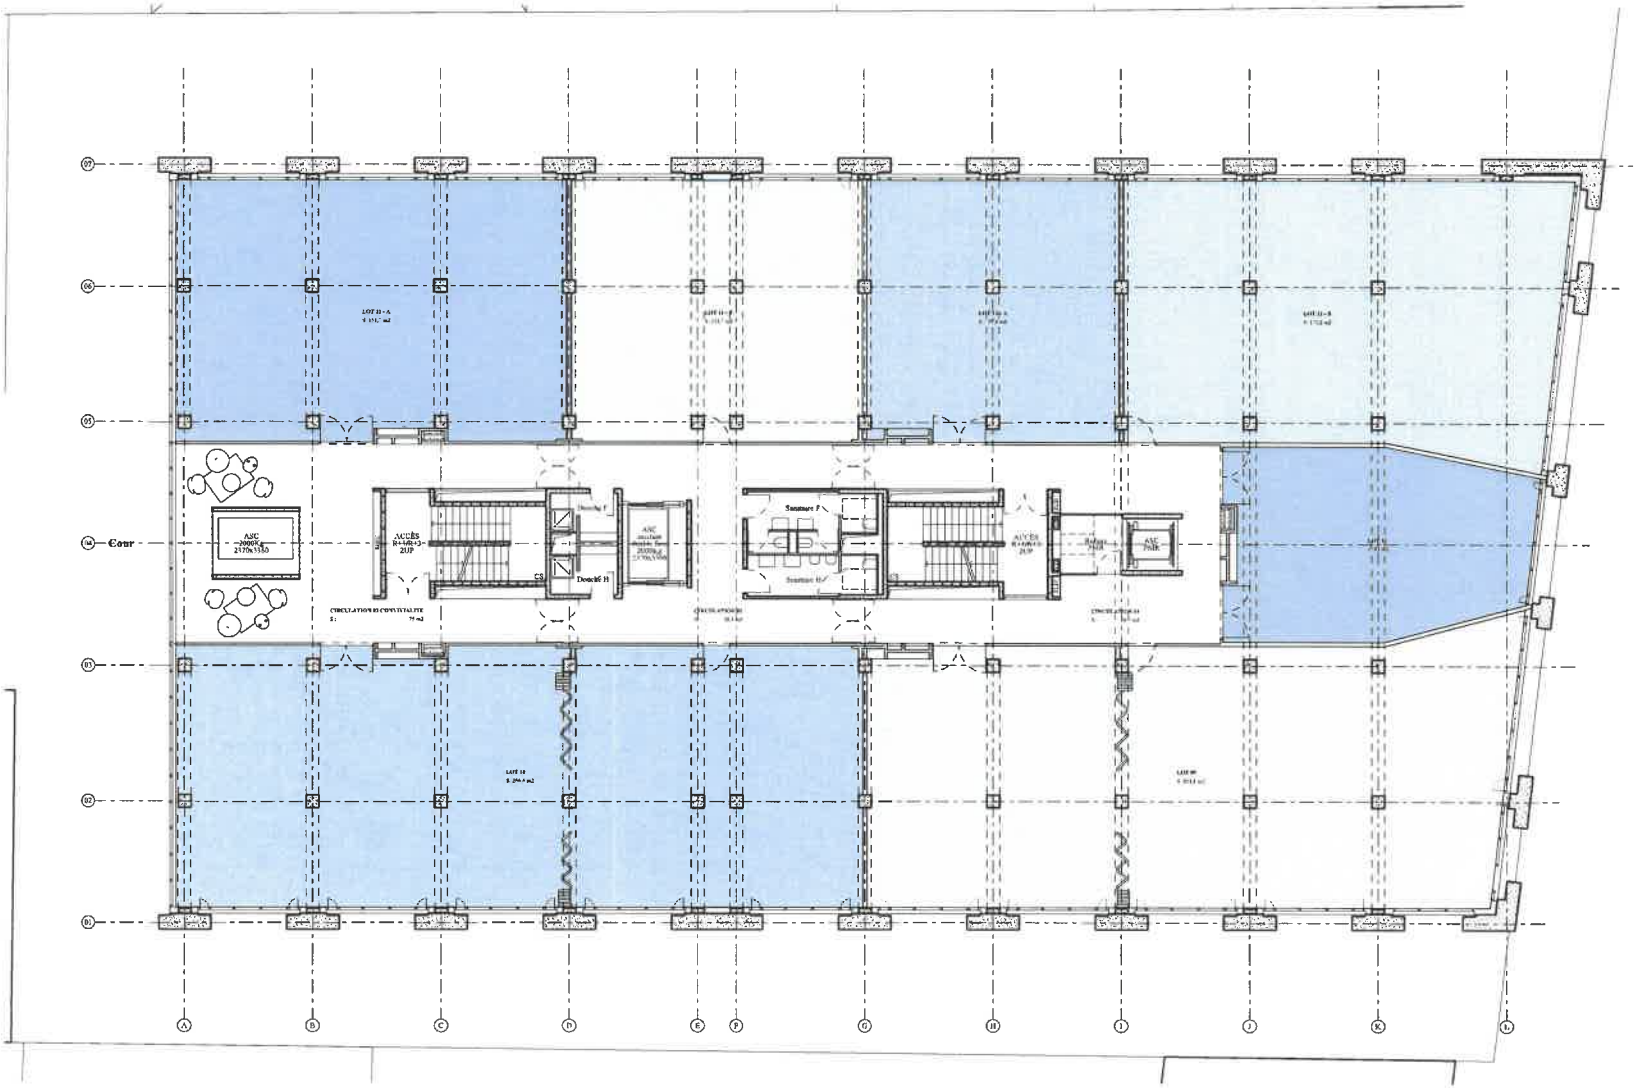

SURFACES LOTS R+2	
Entité	Surface utile brute
Lot 09 - Bureau	253,1 m²
Lot 10 - Bureau	266,6 m²
Lot 11A - Bureau	151,7 m²
Lot 11B - Bureau	113,7 m²
Lot 12A - Bureau	97,6 m²
Lot 12B - Bureau	175,2 m²
Lot 13 - Bureau	83,0 m²
TOTAL R+2	**1 140,9 m²**


MAITRISE D'OUVRAGE **RIVP**		ARCHITECTE	**FROM**	NOM	ECHELLE	PHASE	LOT	N°	FORMAT	INDICE	DATE
PROGRAMME	**Réhabilitation/surélévation d'un Hôtel d'entreprises**	BET Structure	**KAIRN**	**SURFACES LOTS R+2**	**-**	**APD**	**ARC**	**05**	**A3**	**A**	**31/08/23**
SITUATION	**168 bis & 170 rue Raymond Losserand, Paris 75014**	BET Fluides, Energies et Environnement	**ESPACE-TEMPS**								
		BET Economiste	**CB**								
		BET Acoustique	**POINT D'ORGUE**								

SURFACES LOTS R+3	
Entité	Surface utile brute
Lot 14 - Bureau	253,1 m²
Lot 15 - Bureau	266,6 m²
Lot 16A - Bureau	151,7 m²
Lot 16B - Bureau	113,7 m²
Lot 17A - Bureau	97,6 m²
Lot 17B - Bureau	175,2 m²
Lot 18 - Bureau	83,0 m²
TOTAL R+3	**1 140,9 m²**

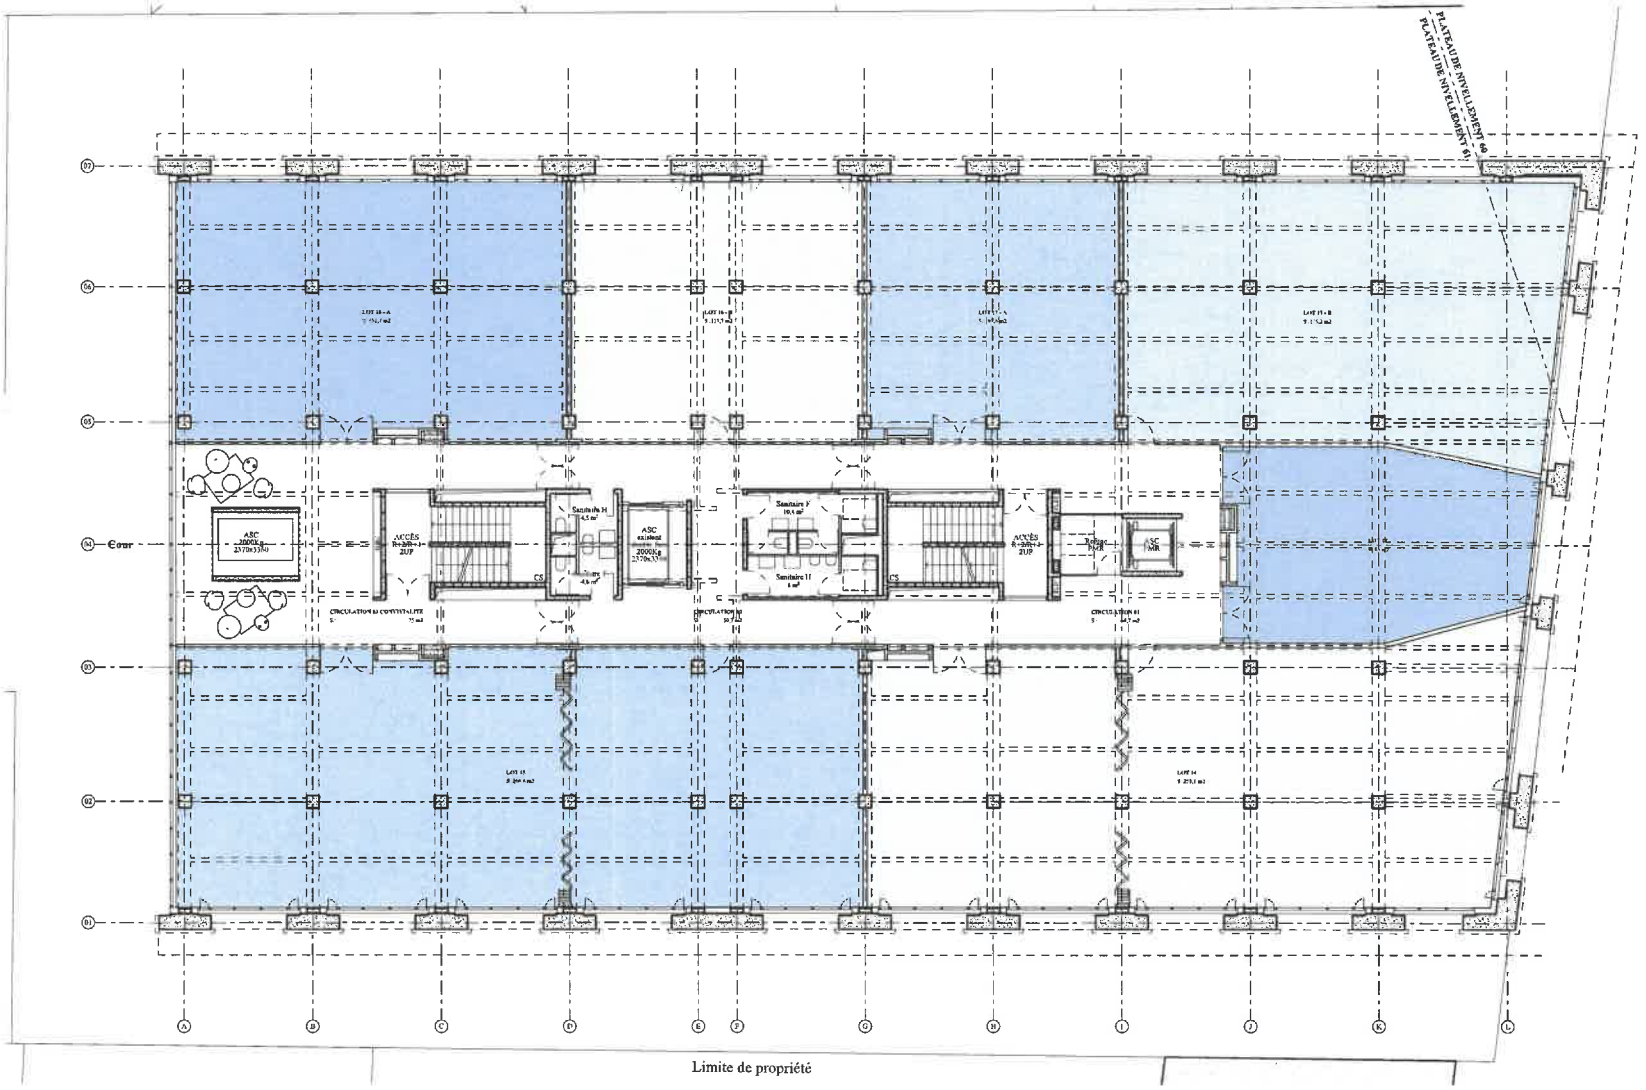

MAITRISE D'OUVRAGE **RIVP**		ARCHITECTE	**FROM**	NOM	ECHELLE	PHASE	LOT	N°	FORMAT	INDICE	DATE
PROGRAMME	**Réhabilitation/surélévation d'un Hôtel d'entreprises**	BET Structure	**KAIRN**	**SURFACES LOTS R+3**	**-**	**APD**	**ARC**	**06**	**A3**	**A**	**31/08/23**
SITUATION	**168 bis & 170 rue Raymond Losserand, Paris 75014**	BET Fluides, Energies et Environnement	**ESPACE-TEMPS**								
		BET Economiste	**CB**								
		BET Acoustique	**POINT D'ORGUE**								

SURFACES LOTS R+4 (SURELEVATION)	
Entité	Surface utile brute
Lot 01 - L1	26,6 m²
Lot 02 - L1	26,6 m²
Lot 03 - L1	34,7 m²
Lot 04 - L1	53,6 m²
Lot 05 - L1	45,7 m²
Lot 06 - L1	73,5 m²
Lot 07 - L2	43,0 m²
Lot 08 - L2	31,8 m²
Lot 09 - L2	33,4 m²
Lot 10 - L1	62,9 m²
Lot 11 - L1	45,7 m²
Lot 12 - L1	53,9 m²
Lot 13 - L1	34,7 m²
Lot 14 - L1	26,6 m²
SAS L2	8,6 m²
Salles de réunion 01	28,8 m²
Salles de réunion 02	57,3 m²
TOTAL R+4	**687,4 m²**

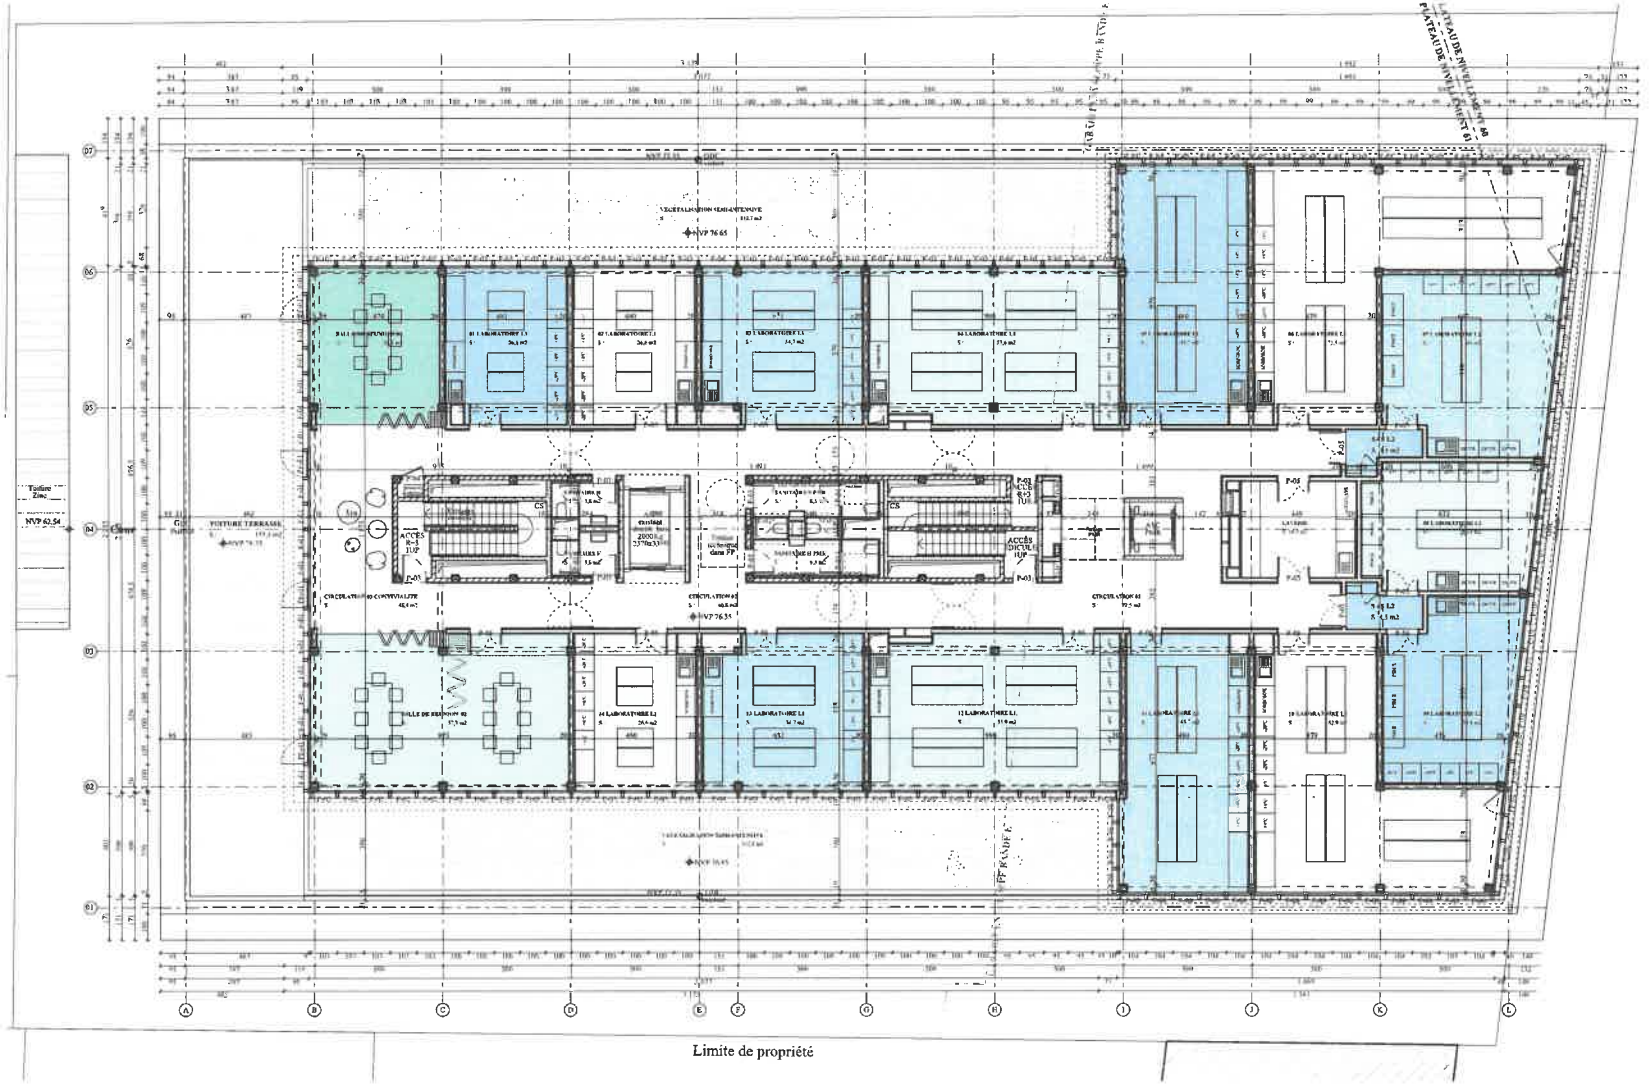

MAITRISE D'OUVRAGE **RIVP**		ARCHITECTE	**FROM**	NOM	ECHELLE	PHASE	LOT	N°	FORMAT	INDICE	DATE
PROGRAMME	**Réhabilitation/surélévation d'un Hôtel d'entreprises**	BET Structure	**KAIRN**	**SURFACES LOTS R+4**	**-**	**APD**	**ARC**	**07**	**A3**	**A**	**31/08/23**
SITUATION	**168 bis & 170 rue Raymond Losserand, Paris 75014**	BET Fluides, Energies et Environnement	**ESPACE-TEMPS**								
		BET Economiste	**CB**								
		BET Acoustique	**POINT D'ORGUE**								